



categoría: **ZONA TÍPICA**
PARQUE QUINTA NORMAL

REGIÓN	METROPOLITANA
PROVINCIA	SANTIAGO
COMUNA	SANTIAGO
LUGAR	QUINTA NORMAL

LÍMITES DE LA ZONA TÍPICA Y PINTORESCA	SUPERFICIE APROX. DE LOS POLÍGONOS:
Polígono 1: A-B-C-D-E-F-G-H-I-J-K-L-M-N-O-P-Q-R-S-T-U-V-W-A	Polígono 1: 34,13 Ha
LÍMITES DE LOS MONUMENTOS HISTÓRICOS	Polígono 2: 2,84 Ha
Polígono 2: 1-2-3-4-5-6-7-1	Polígono 3: 1,26 Ha
Polígono 3: 5-6-7-8-9-10-11-12-13-5	

SIMBOLOGÍA - NOMENCLATURA

- ZT Parque Quinta Normal
- Límite de Monumento Histórico Museo de Historia Natural, DS 69 del 28/02/1991 y MH Consultorio Externo Hospital San Juan de Dios DS 949 del 05/11/2004
- Construcciones Existentes en el MH

Decreto N° y fecha de aprobación: D.S 596 del 10/08/1976 Categoría SN.	N° de placa:
Arquitecto: -	Uso Actual:
Año de fundación: 1841	Área verde
Propietario: I. Municipalidad de Santiago	N° de Rol Afectado:
Rut: -	
Dibujante: Purísima Garrido	
Revisor: María Eugenia Espinoza	

Oscar Acuña Páez
 Arquitecto (B)
 Consejo de Monumentos Nacionales



María Eugenia Espinoza
 Arquitecta
 Consejo de Monumentos Nacionales

CONTENIDO:
 PLANO DE LÍMITE



Escala:
 Gráfica

Lámina: 1 de 1
 Fecha: 12/12/2008

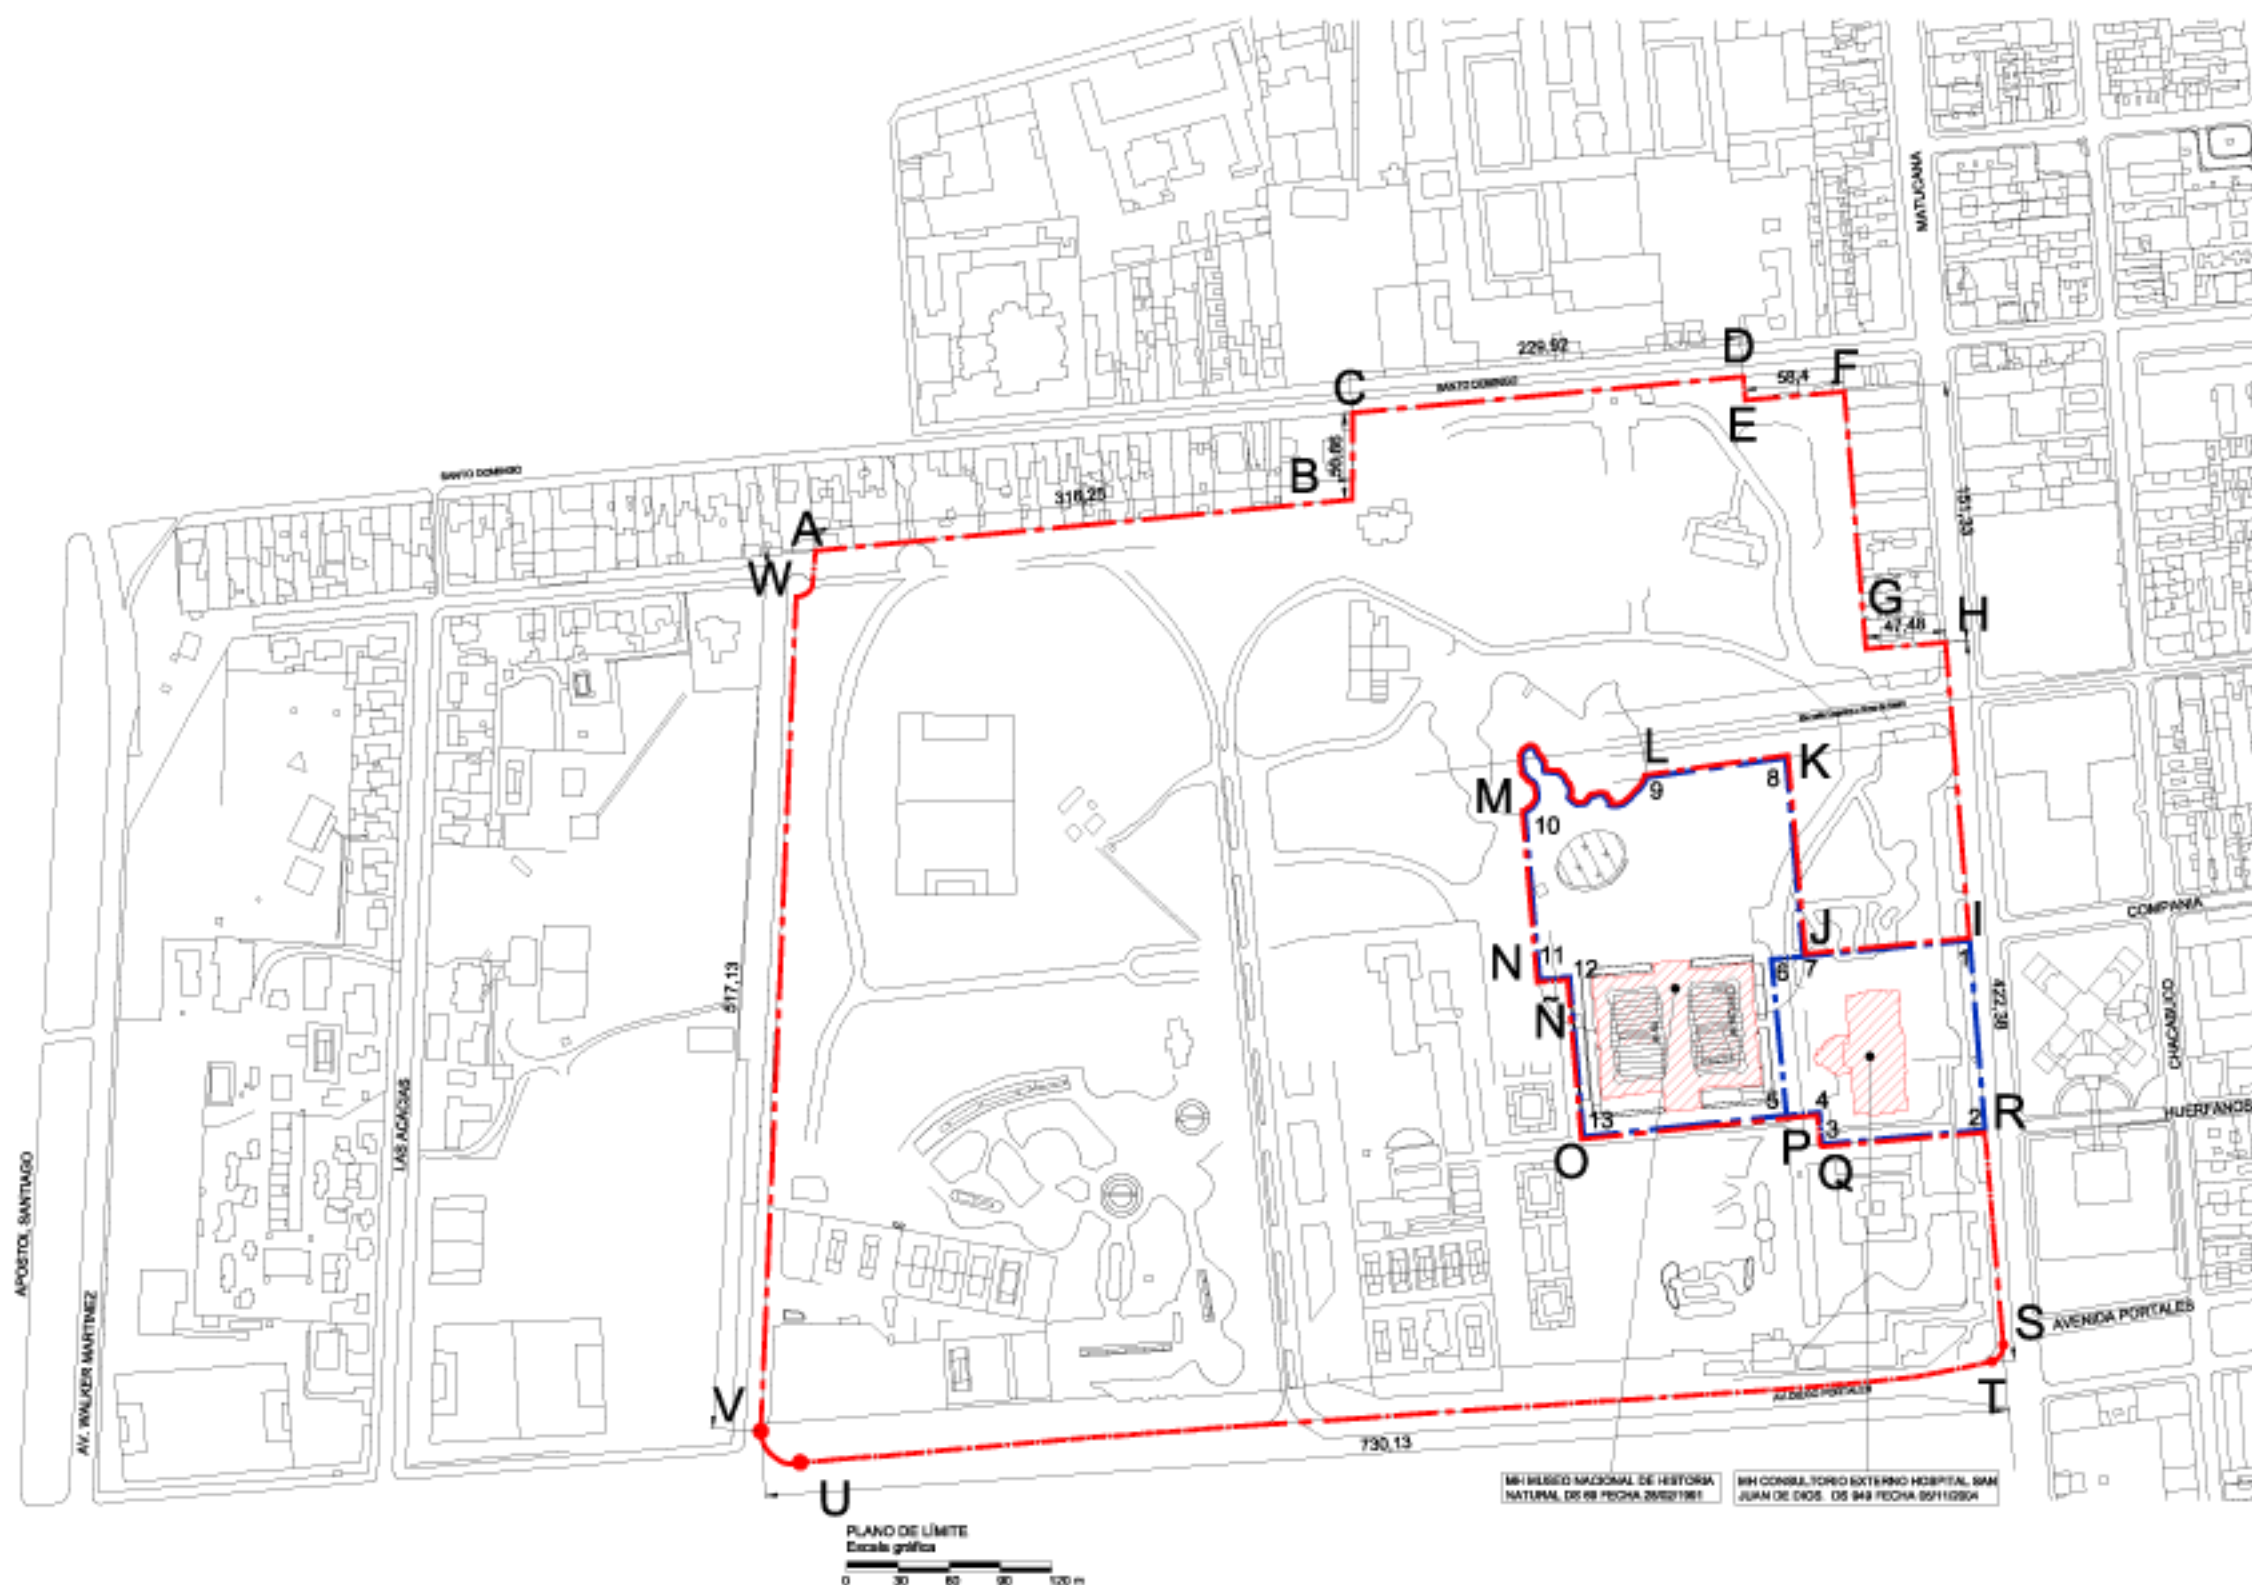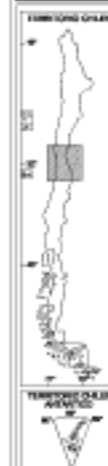

MH MUSEO NACIONAL DE HISTORIA
 NATURAL, DS 69 FECHA 28/02/1991

MH CONSULTORIO EXTERNO HOSPITAL SAN
 JUAN DE DIOS, DS 949 FECHA 05/11/2004

NOTA:
 Plano elaborado en el Consejo de
 Monumentos Nacionales en base a:
 Planos facilitados por el Ministerio de
 Obras Públicas.